


# Umlagerungsstelle Neuer Luechtergrund

± 12,6 Mio m³      ~ 378,0ha

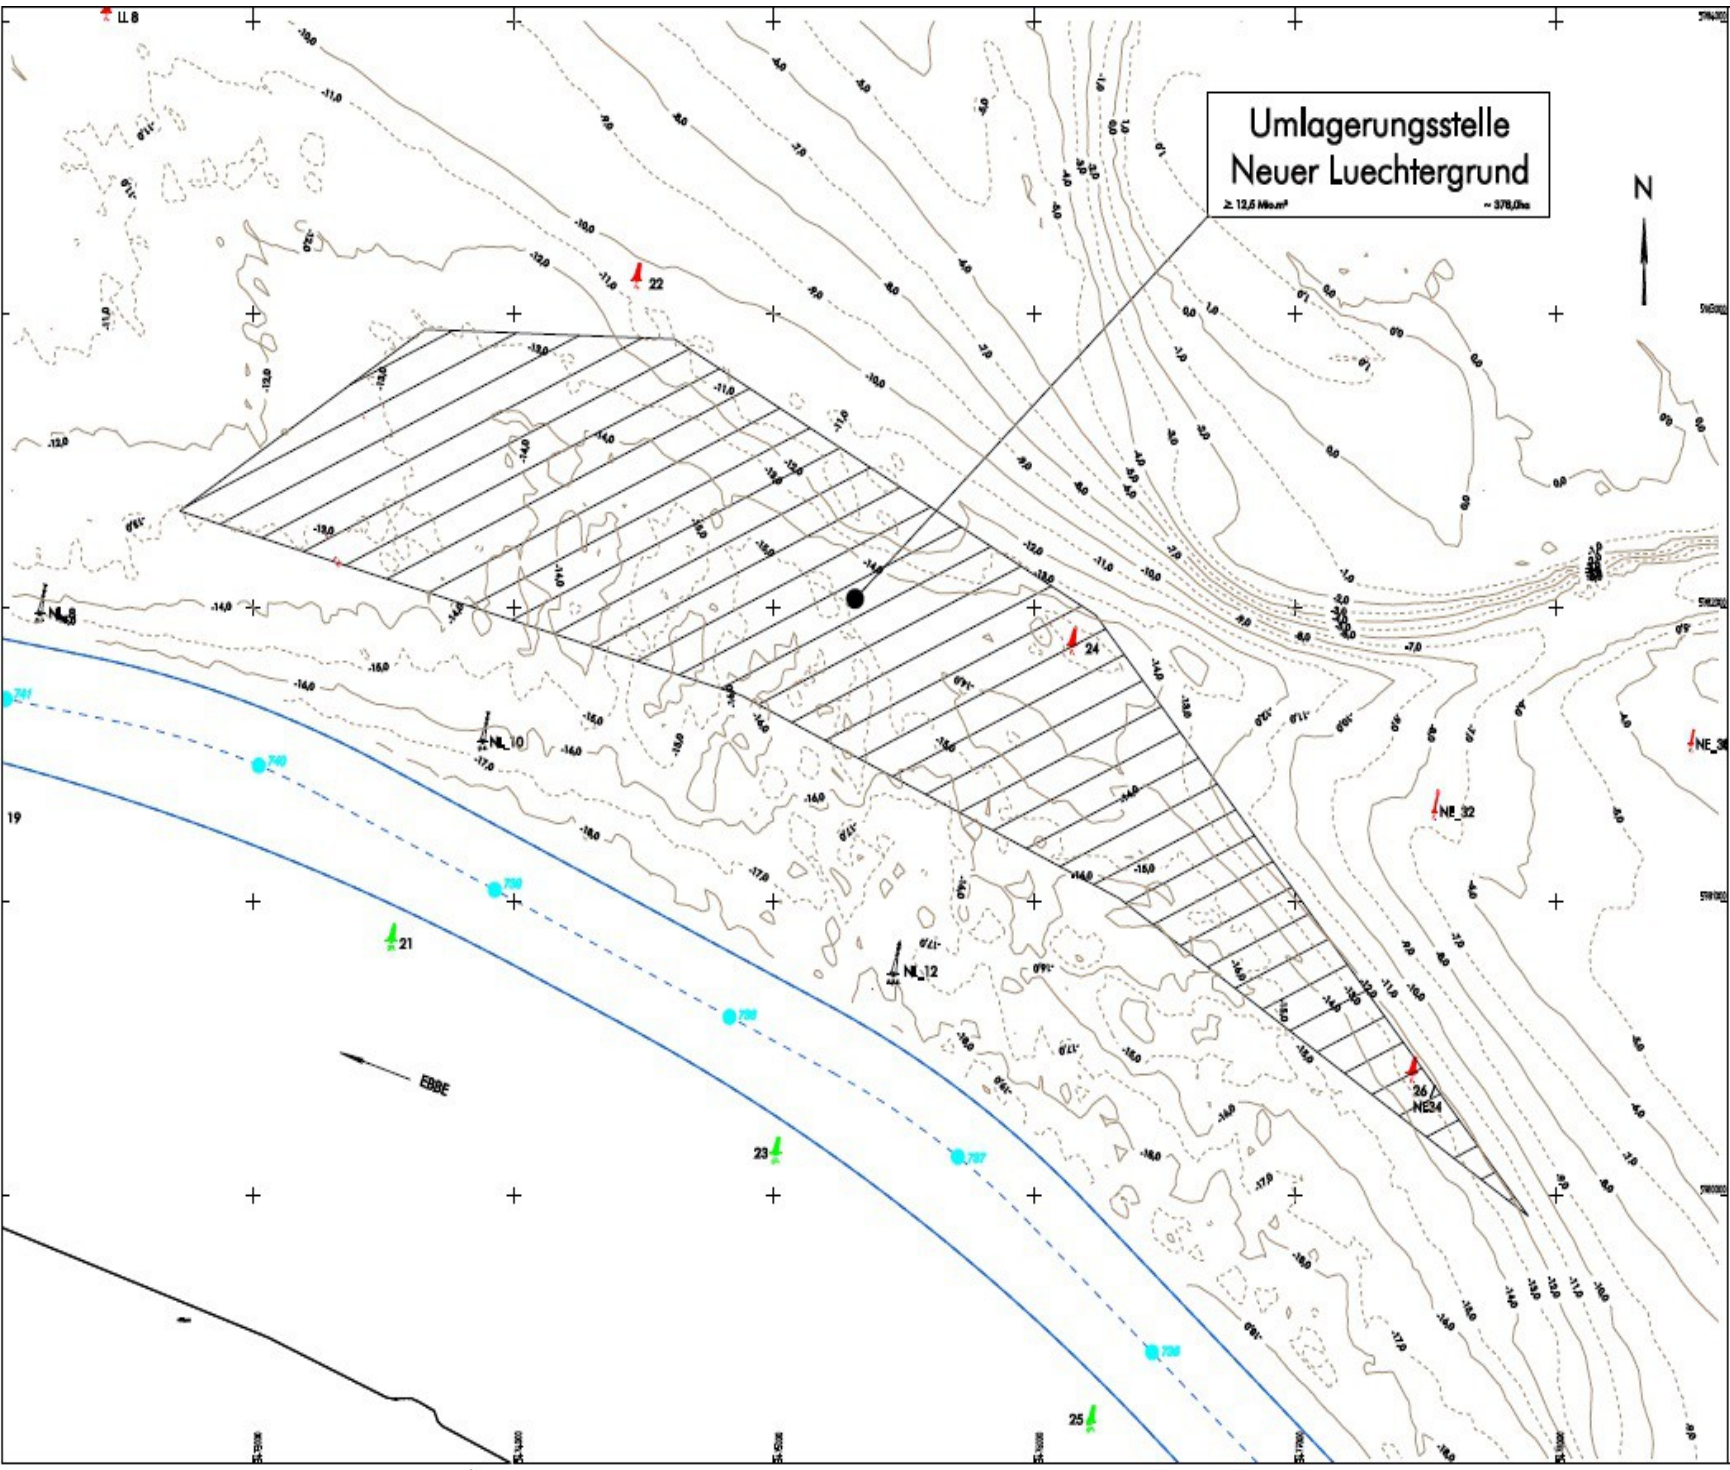

- ### Legende
- Geplante Fahrtrinne
  - vorhandene Fahrtrinne
  - Fahrtrinnenkomfort
  - Befestigtes Ufer, Deich, Böschung, Bahne, Stützschüttung
  - Richtfeuerlinie
  - Radarlinie
  - Tiefenlinien aus Geländemodell der JRP 2008  
Bezugshorizont: Normal-Null



Anlage-Nr. Hamburg, den 19.03.2010		Titel		Abw.-Veränderung	
Wasser- und Schifffahrtsamt Hamburg		-gez. GATZKANAV		-StM	
Zeichnung bearbeitet		-gez. ZIEGLER		-TfM	
Zeichnung geprüft		-gez. KUNZE		-TfM, -StM	
<b>PLANFESTSTELLUNGSZEICHNUNG</b>					
Wasser- und Schifffahrtsdirektion Nord Wasser- und Schifffahrtsamt Hamburg					
Objekt	Blatt	Blatt	Blatt	Blatt	Blatt
Jan	Feb	Mär	Apr	Mai	Juni
Objektbeschreibung: Fahrtrinnenanpassung der Unter- und Außenbelle für 14,5m tiefliegende Containerschiffe					
Objekt: Umlagerungsstelle Neuer Luechtergrund					
Detail: Detailplan mit Tiefenlinien					
Objekt-Nr.	Objekt-Titel	Blatt-Nr.	Blatt-Zahl	Blatt-Ausgabe	Maßstab
				A 18	1 : 10.000
				2/2	